


STATO MODIFICATO
MILTA DIANO TERRA

RAPP. 1:50

N.B. TUTTI I SERVIZI IGIENICI, ANTIBACI, LOC. PLURIUSO
E VOLE SPICCIATOI SONO
DOTATI DI VENTILAZIONE FORZATA A HORNA. (V. TAV. IMPIANTI)

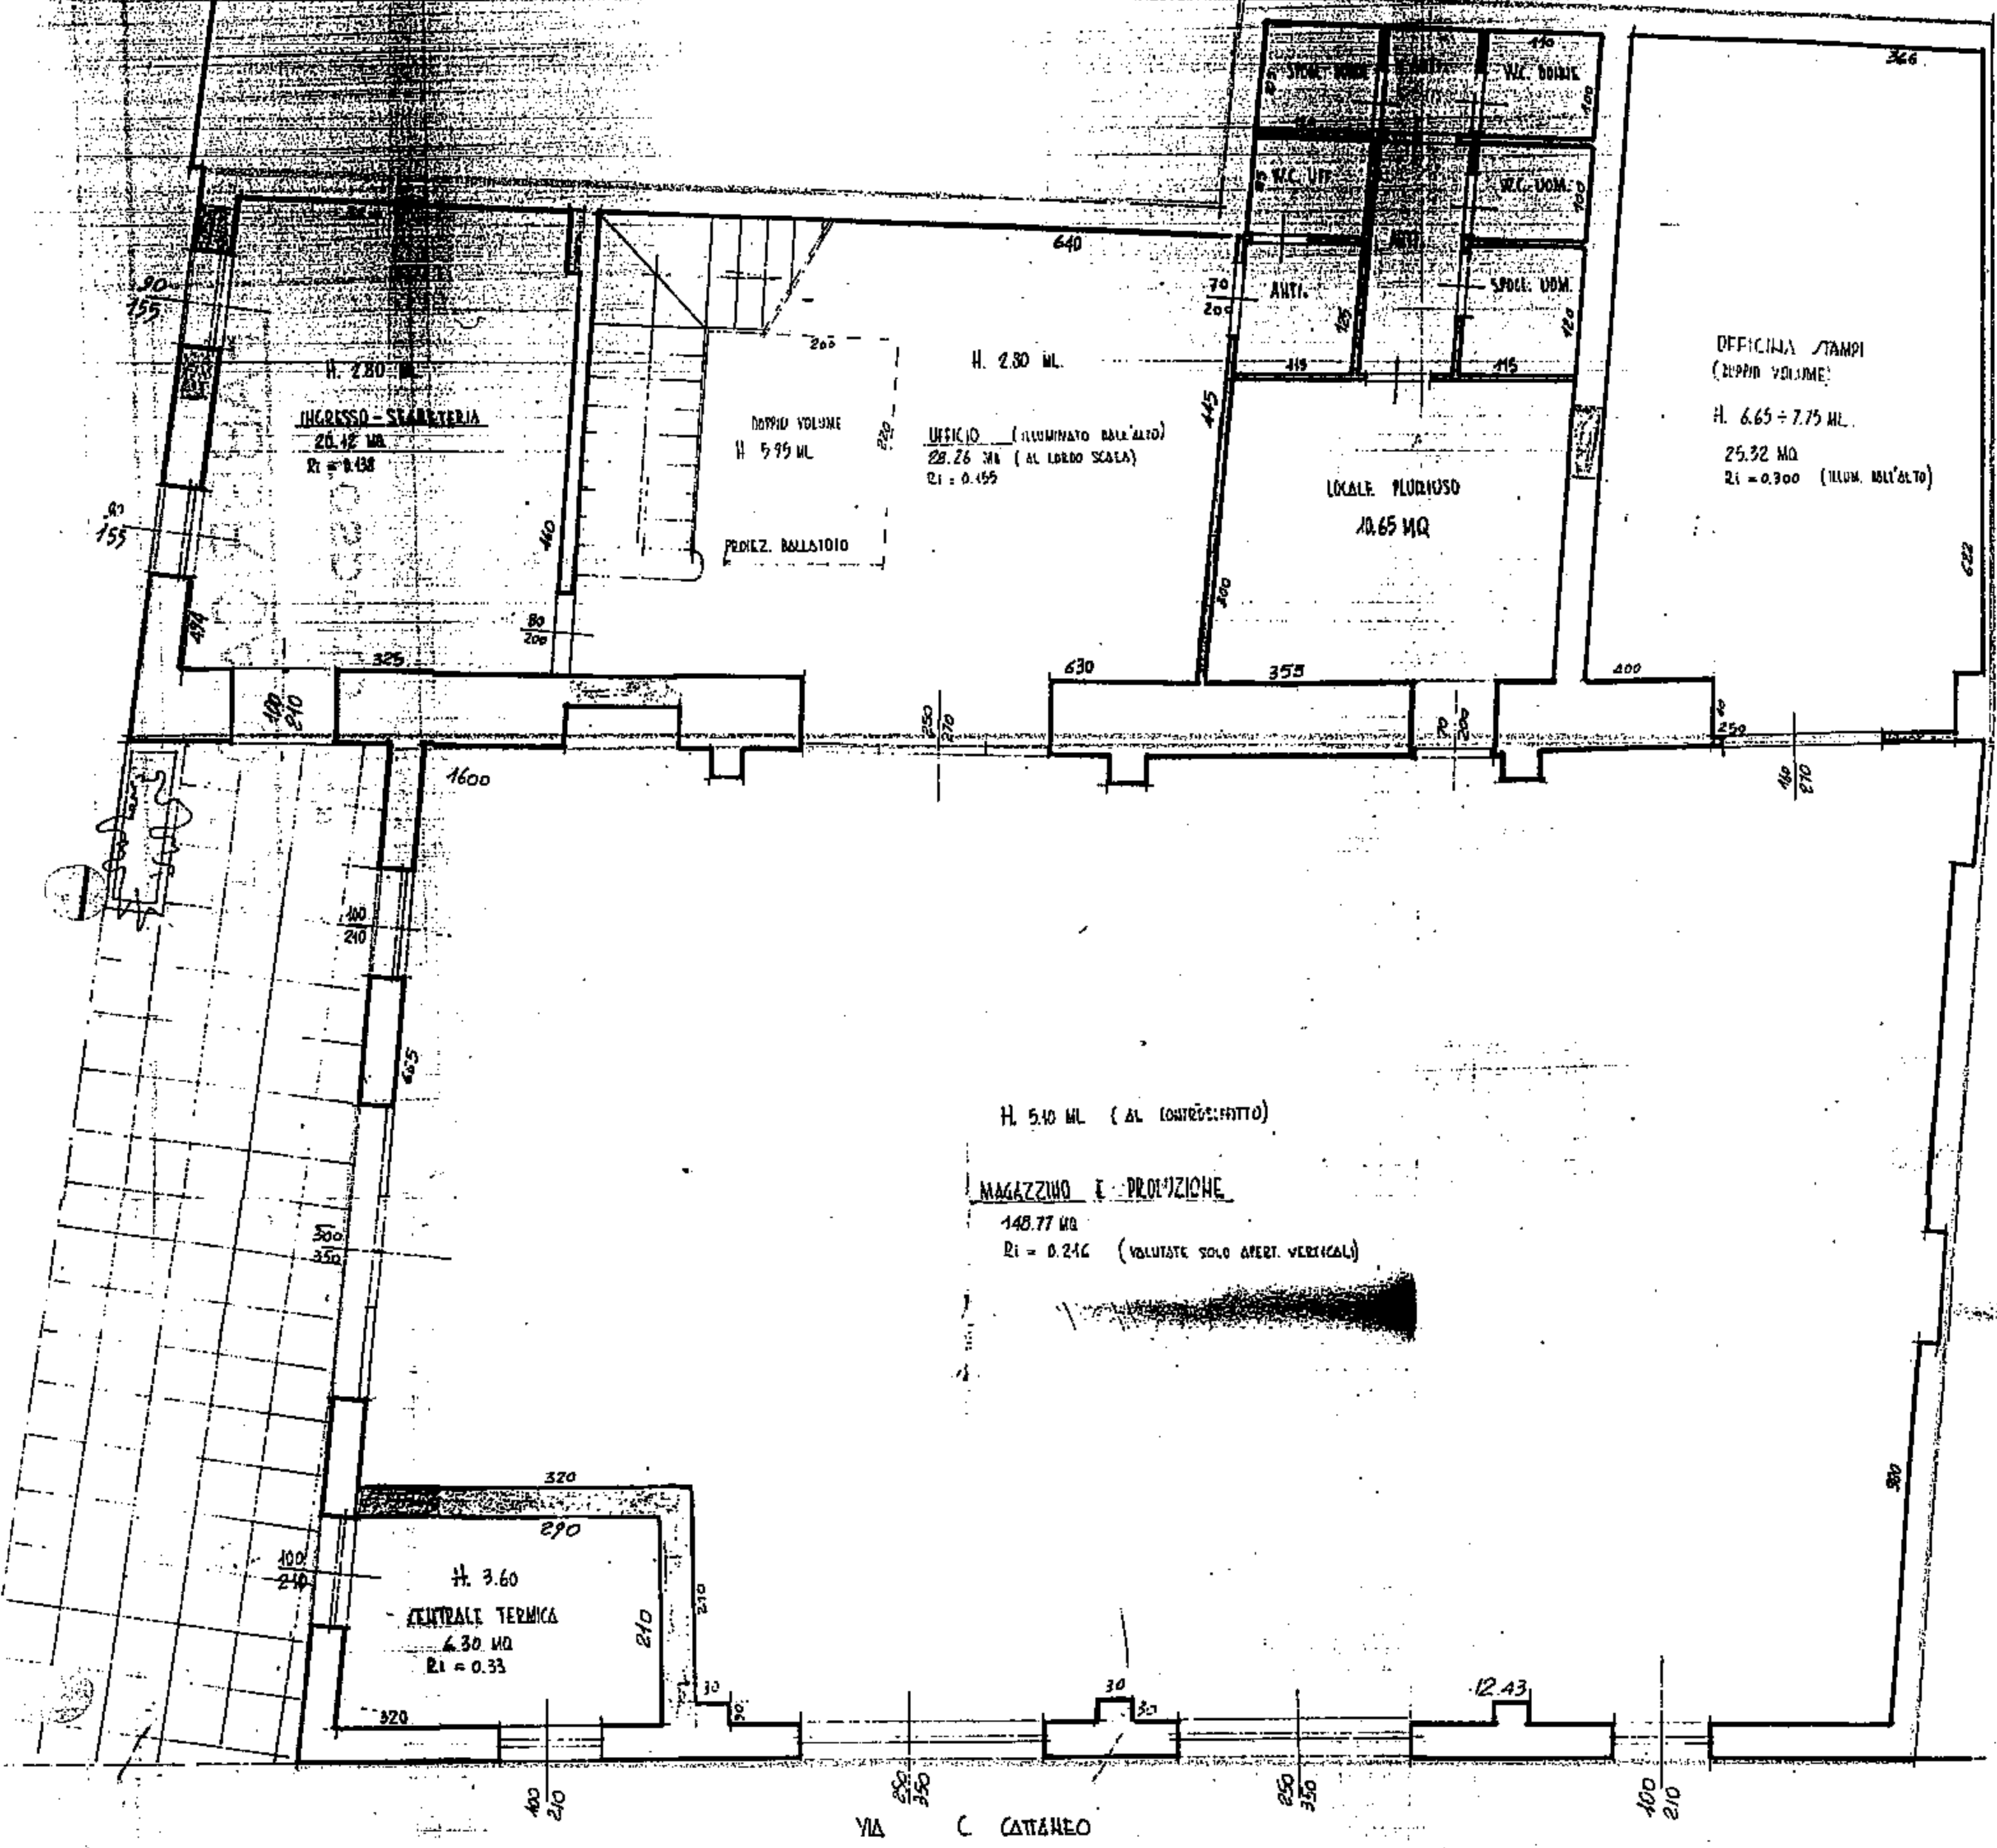

H. 2.80 ML.
INGRESSO - SEGRETERIA
20.42 MQ
Ri = 0.438

DOPPIO VOLUME
H. 5.95 ML.
PROLZ. BALLatoio

UFFICIO (ILLUMINATO DALL'ALTO)
28.26 MQ (AL LORO SCALA)
Ri = 0.455

LOCALE PLURIUSO
10.65 MQ

UFFICIO STAMPA
(DOPPIO VOLUME)
H. 6.65 = 7.75 ML.
25.32 MQ
Ri = 0.300 (ILLUM. DALL'ALTO)

H. 5.10 ML. (AL CONTROFRATTO)

MAGAZZINO E PRODUZIONE
148.77 MQ
Ri = 0.246 (VOLUTATE SOLO APERTI VERTICALI)

H. 3.60
CENTRALE TERMICA
4.30 MQ
Ri = 0.33

VIA C. CATTANEO

STATO MODIFICATO
PIANTA PRIMO PIANO

COMPUTAZIONE METRICE - AL NETTO - SCALE

STATO MODIFICATO = 15.50 + 3.30 + 53.85 + 1.65 + 1.65 = MQ 55,99
 STATO ATTUALE = 10.87 + 13.53 + 29.87 = MQ 54,27

INDICAZIONE FORZATA

